


Экспликация зданий и сооружений

№ по генпл.	Наименование	Кол.	Площадь застройки м ²	Строительный объем м ³	Ст. огн.	Примечание
1	Проектируемый многоквартирный жилой дом	1	521,60		II	Индив.проект
2	Временная площадка для складирования	1	53,00			
3	Разворотная площадка	1	225,00			
4	Временная площадка для складирования плодородного грунта	1	60,00			
5	Прорабская, помещение для обогрева рабочих	1	12,00			
6	Биотуалет	1	132			

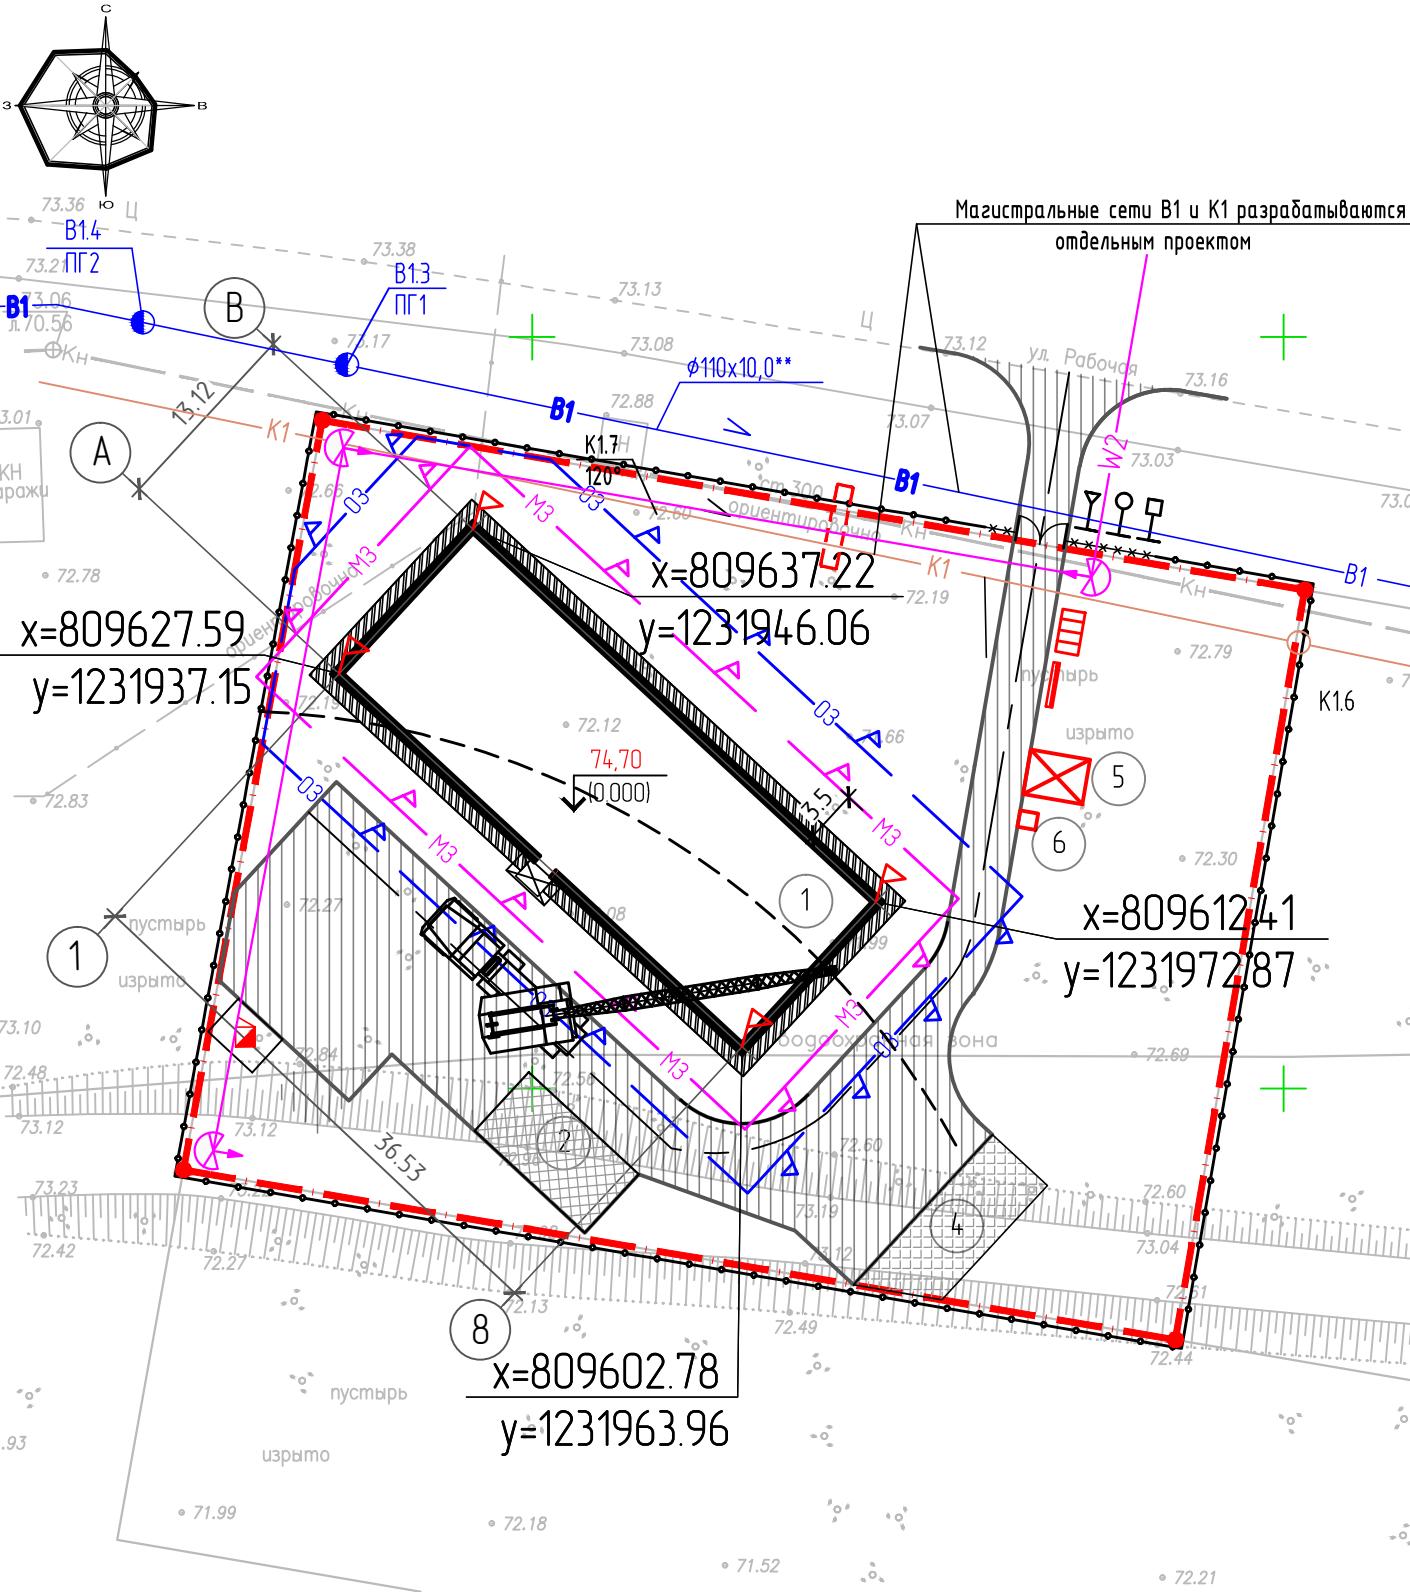

Условные обозначения:

- [Icon: White rectangle] Проектируемые здания и сооружения
- [Icon: Hatched rectangle] Проезд для автотранспорта
- [Icon: Cross-hatched rectangle] Открытые площадки для складирования материалов для строительства
- [Icon: Grid rectangle] Временная площадка для складирования плодородного грунта
- [Icon: Red line] Пожарный щит, оборудованный инвентарем
- [Icon: Black line] Временное ограждение строительной площадки
- [Icon: Dashed line] Временное ограждение площадки из сетки-«рабица»
- [Icon: Gate symbol] Ворота
- [Icon: Container symbol] Конテйнер для бытовых отходов
- [Icon: Purple bracket] Граница монтажной зоны
- [Icon: Blue bracket] Граница опасной зоны
- [Icon: Safety sign symbol] Знаки безопасности
- [Icon: Protective canopy symbol] Защитный козырек над входом в здание
- [Icon: Red square] Пункт мойки колес "Каскад-П-Стандарт"
- [Icon: Red arrow] Геодезическое закрепление точек пересечения осей
- [Icon: Yellow line] Временный проектируемый электрокабель для питания Н.О.(в земле) от сущ. опоры НО
- [Icon: Temporary pole symbol] Временная опора наружного освещения

YC-18-001-ПОС					
Строительство многоквартирного жилого здания, расположенного по адресу г. Луза ул. Рабочая, д37					
Изм.	Кол.уч.	Лист	№док.	Подпись	Дата
1	-	ЗОМ.	07.18		
Разработал	Нестерова				
Проверил					
Н.контр.	Черемискин				
ГИП	Черемискин				
				Строигенплан.	000 "Универсалстрой"

Показатели строигенплана

№ п/п	Наименование	Количество	Характеристика
1	Ограждение площадки	м.п	223,10
2	Ограждение площадки и ворота	м.п	8,00

Основные строительные машины

Наименование машин	Марка	Характеристика	Кол.	Примечание
Кран автомобильный	КС-4571	Lстр = 24 м; Q = 2,5 т	1	

Характеристика крана КС-4571

Показатели	
Длина стрелы	21,75+6м
Вылет стрелы:	
наибольший	24,00м
наименьший	8,20м
Грузоподъемность при вылете стрелы	
наибольшем	0,075т
наименьшем	2,5т
Высота подъема крюка при вылете стрелы	
наибольшем	12,20м
наименьшем	27,00м

Календарный график строительства

Срок начала работ 3 квартал 2018 г.

Срок окончания работ 2 квартал 2019 г.

Согласовано

Взам. инф. N


Прил. и дата

Н/б. N подл.

- Данный строигенплан разработан на период строительства здания по адресу : Кировская обл, г.г. Луза ул. Рабочая, д.37.
- До начала производства работ производится прокладку временных коммуникаций , устройство временных дорог и сооружений.
- Для производства строительно-монтажных работ принят кран автомобильный КС -4571 грузоподъемностью 2,5т. с длиной стрелы 21,75+6 м.
- Ограждение территории строительной площадки предусматривает временными забором из инвентарных элементов. С етчные распашные ворота устанавливаются на въезде-выезде со строилплощадки.
- Бытовые посещения расположены в реконструируемом здании.
- В соответствующих местах необходимо установить предупредительные таблички "Стой! Опасная зона!"." Вход запрещен! Идет монтаж!".
- Движение транспорта предусматривается по существующему дорожному покрытию .
- Хранение сгораемых материалов на строилплощадке не предусматривается.
- Связь объекта на период строительства осуществляется по мобильной связи .
- Обеспечение водой строительства – от существующих сетей.
- План пожарной защиты выполняется в соответствии с ГОСТ 12.1.114-82. На плане пожарной защиты указать строящиеся, вспомогательные здания и сооружения, въезды, подъезды, местонахождение водоисточников, средство пожаротушения и связи.
- Въезд-выезд со строилплощадки обустраивается дорожными знаками: "Уступи дорогу" и "Опасная зона".
- При производстве работ не допускается выноса грязи на дорогу . Для этого необходимо содержать в хорошем состоянии временные дороги, а колеса автотранспорта перед выездом тщательно очищать от грязи .
- При выполнении строительно-монтажных работ руководствоваться требованиями СП 48.1330.2011, СП 12-135-2003, противопожарными требованиями ППБ-01-2003, правилами дорожного движения.
- Перед началом работ производится очистка территории. **До начала строительства произвести вырубку кустарников в пределах земельного участка в количестве 19 шт.**
- Ограждение строилплощадки является:
 - границей опасной зоны падения предмета с крюка крана;
 - линией ограничения вылета крюка крана.
- Территория строительства ограждена инвентарным забором по ГОСТ 23.407-78. При въезде на строилплощадку выполнить ограждение длиной 8,0 м из сетки-“рабица”. На ограждении установить предупредительные надписи и знаки, а в ночное время – сигнальное освещение.
- Категорически запрещается пронос стрелы с грузом за пределами строилплощадки.
- Доставка материалов до объекта: бетон, раствор осуществляется из г. Великий Устюг Вологодской области, расстояние 70 км; кирпич, газосиликатные блоки, кровельные, отделочные и сыпучие материалы, металл, МАФы осуществляется из г. Кирова Кировской области, расстояние 450 км.
- На строительной площадке предусмотрен биотуалет .

График грузоподъемности крана КС-4571.

ЛстР = 21,75 м с гуськом 6 м
под углом к оси стрелы 180°

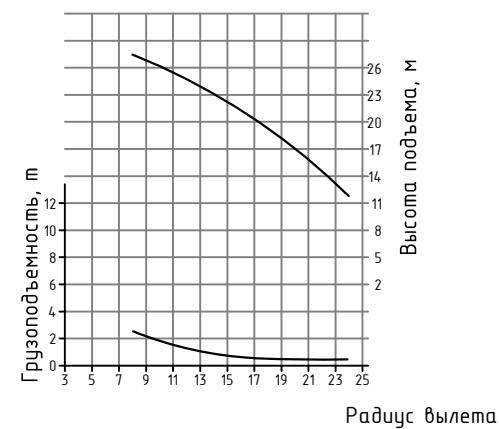

ЧС-18-001-ПОС

Строительство многоквартирного жилого здания, расположенного по адресу г. Луза, ул. Рабочая, д.37

Изм.	Кол.уч.	Лист	№док.	Подпись	Дата	Стадия	Лист	Листов
Разработал	Нестерова	<i>Смирнов</i>				П	2	
Проверил								
Инженер	Черемискин	<i>Черемискин</i>				Указания к производству работ		
ГИП	Черемискин	<i>Черемискин</i>				ООО "Универсалстрой"		