

Условные обозначения:


- Граница участка
- Проезды бетонным покрытием
- Участки озеленения
- Площадки для отдыха, спортивные
- Пешеходная зона

Условные обозначения:

- Пути подъезда к объекту пожарной техники
- Пути эвакуации
- Пожарный гидрант

Создано
Вариант
Дата
Информация

УС-18-001-ПБ					
Строительство многоквартирного жилого здания, расположенного по адресу г. Луза, ул. Рабочая, д. 37					
Изм.	Колуч	Лист	№ док	Подпись	Дата
Разработал	Черемискин				
Проверил					
Н.контр.					
ГИП	Черемискин				
Ситуационный план земельного участка				Стадия	Лист
				П	1
				ООО "Универсалстрой"	

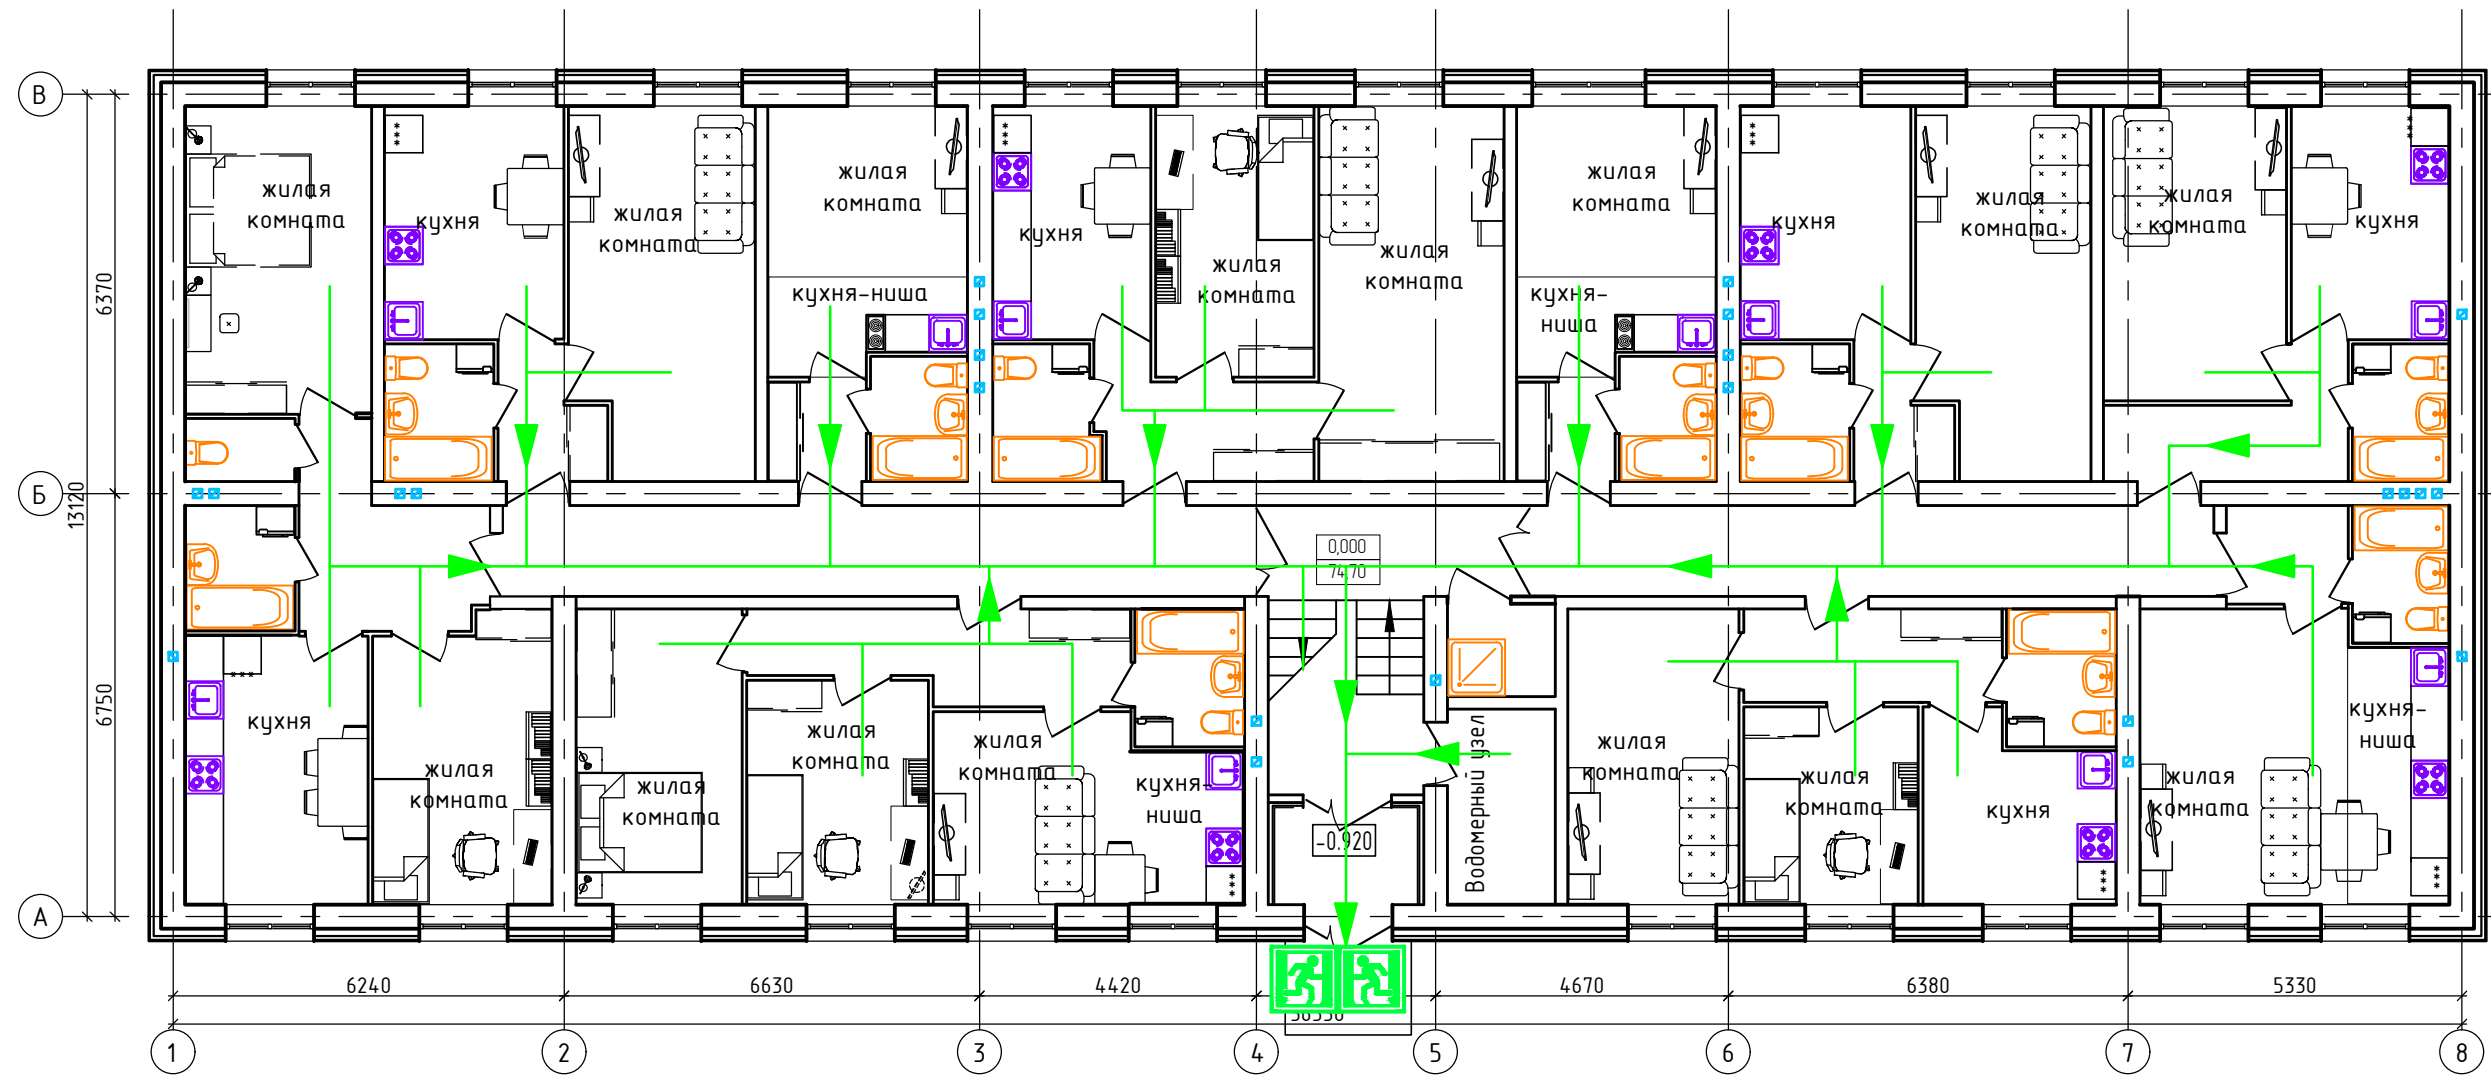

Условные обозначения



- выход здесь (левосторонний)



- направление движения к эвакуационному выходу




- выход здесь (правосторонний)



- автономный дымовой пожарный извещатель

Взам. инв. N
Подл. и дата
Инв. N подл.

Строительство многоквартирного жилого здания, расположенного по адресу г. Луза, ул. Рабочая, д. 37						Стадия	Лист	Листов
Изм.	Кол.уч.	Лист	N док.	Подп.	Дата	П	2	
ГИП	Черемискин			<i>[Signature]</i>				
Разраб.	Нестерова			<i>[Signature]</i>				
Провер.								
Н. контр.	Черемискин			<i>[Signature]</i>		000 "Универсалстрой"		
Утвердил						Схема эвакуации людей из помещений 1-го этажа		

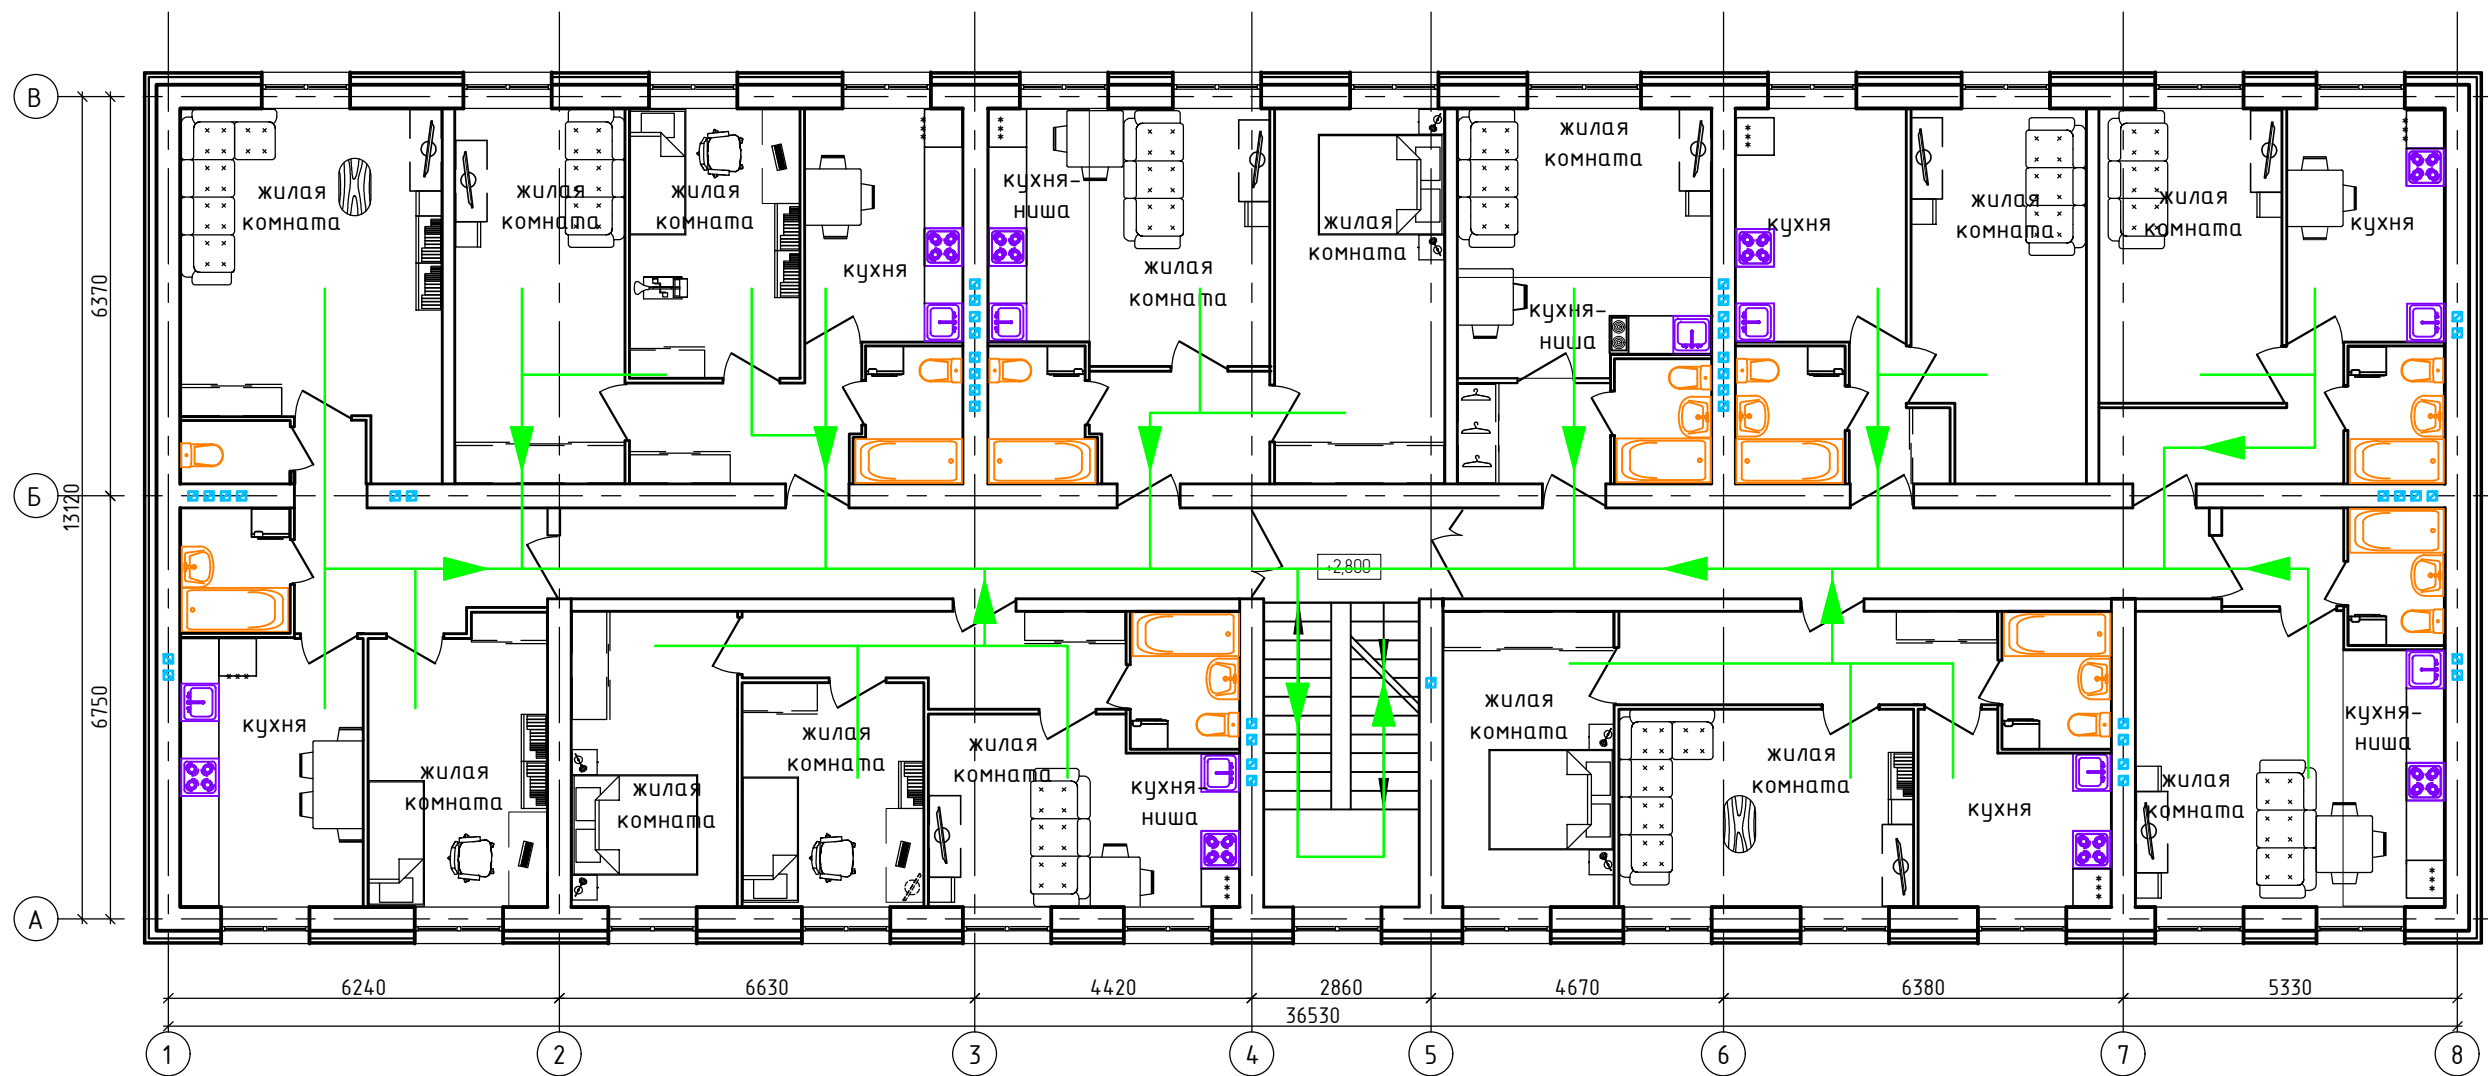

Условные обозначения



- выход здесь (левосторонний)



- выход здесь (правосторонний)



- направление движения к эвакуационному выходу



- автономный дымовой пожарный извещатель

Взам. инв. N  
Подл. и дата  
Инв. N подл.

						Строительство многоквартирного жилого здания, расположенного по адресу г. Луза, ул. Рабочая, д. 37		
Изм.	Кол.уч.	Лист	N док.	Подп.	Дата	Стадия	Лист	Листов
ГИП		Черемискин		<i>[Signature]</i>		П	3	
Разраб.		Нестерова		<i>[Signature]</i>				
Провер.								
Н. контр.		Черемискин		<i>[Signature]</i>		000 "Универсалстрой"		
Утвердил						Схема эвакуации людей из помещений 2-го этажа		