


## Экспликация зданий и сооружений

№ по генпл.	Наименование	Кол.	Площадь застройки м <sup>2</sup>	Строительный объем м <sup>3</sup>	Ст. огн.	Примечание
1	Проектируемый многоквартирный жилой дом	1	592,10		II	Индив. проект
2.1	Площадка для постоянного хранения автомобилей для жильцов дома на 6 машино - мест	1	79,50			
2.2	Площадка для постоянного хранения автомобилей для жильцов дома на 3 машино - места	1	39,80			
2.3	Гостевая парковка для жильцов дома на 5 машино - места	1	66,25			
2.4	Гостевая парковка для МГН на 1 машино - место	1	21,60			
3.1	Площадка для отдыха взрослого населения	1	7,80			
3.2	Площадка для игр детей дошкольного и младшего школьного возраста	1	18,00			
3.3	Площадка для занятия физкультурой	1	25,80			
4.1	Площадка для чистки и сушки вещей	1	12,90			
4.2	Площадка для мусорных контейнеров	1	12,00			

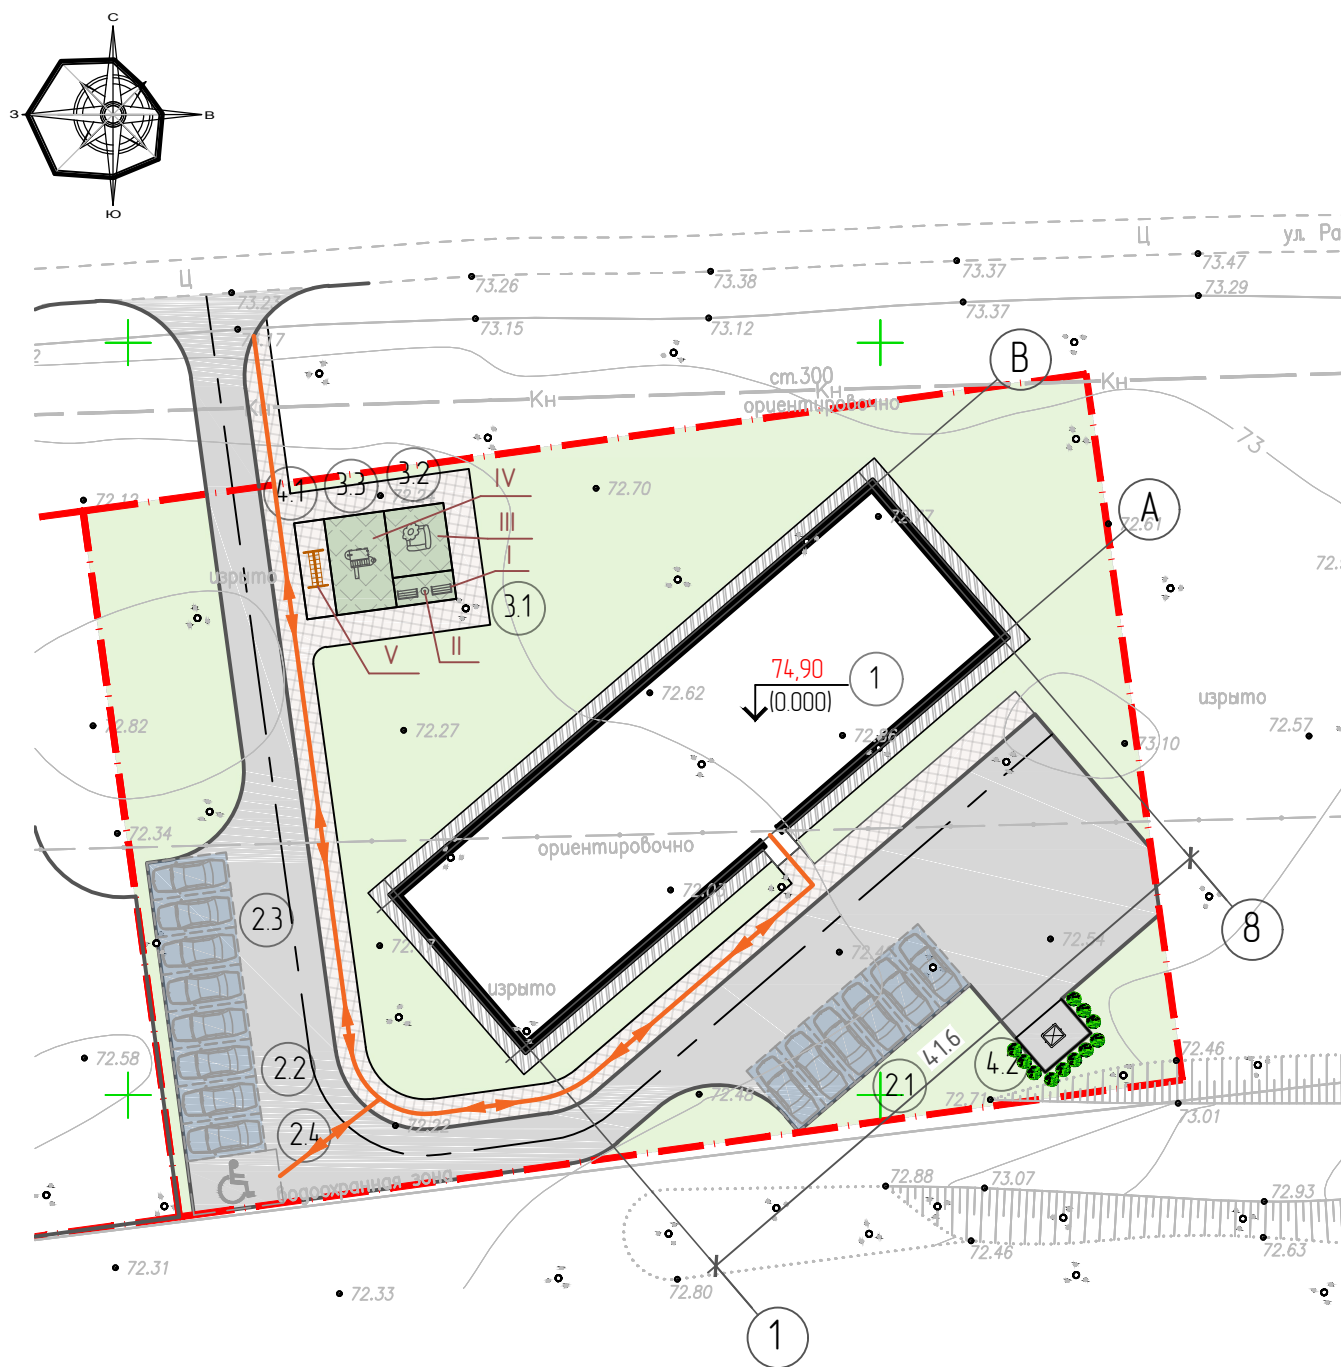

Условные обозначения:


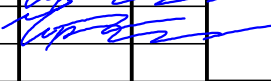
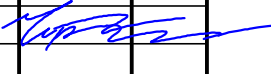
	- Граница участка		- Участки озеленения
	- Проезды с асфальто-бетонным покрытием.		- Площадки для отдыха, спортивные
			- Пешеходная зона

Условные обозначения:

	- Пути перемещения МГН
---	------------------------

УС-18-003-ОДИ

Строительство многоквартирного жилого здания, расположенного по адресу г. Луза ул. Рабочая, д. 39

Изм.	Кол.уч.	Лист	№ док.	Подпись	Дата	Стадия	Лист	Листов
Разработал		Черемискин				П	1	
Проверил		Черемискин						
Н.контр.		Черемискин				Ситуационный план земельного участка		
ГИП								


ООО "Универсалстрой"

Согласовано





Взам. инб. N


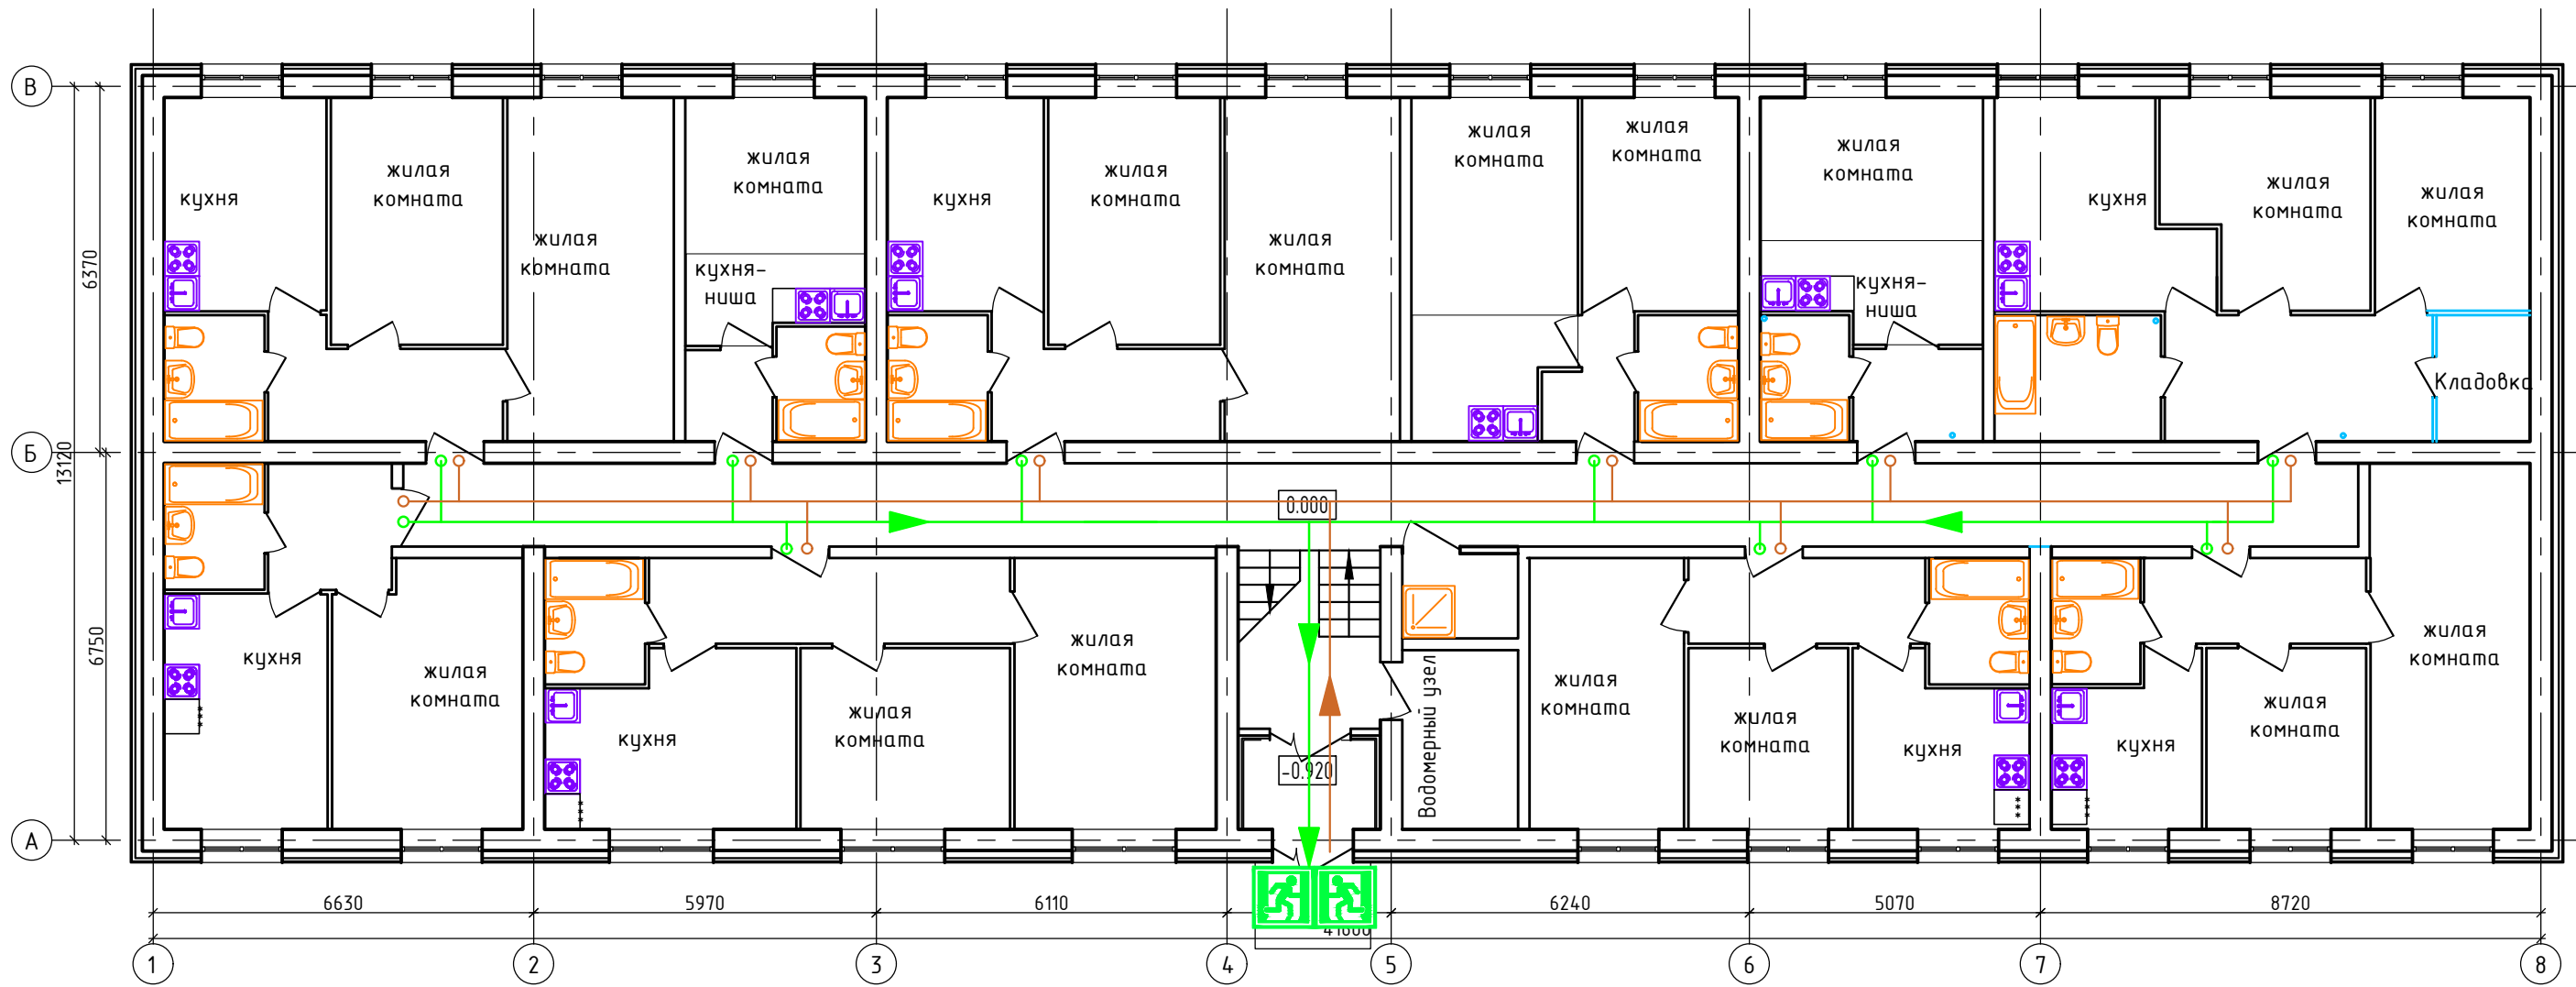
Подп. и дата

Инб. N подл.




Условные обозначения



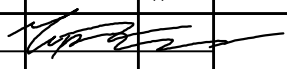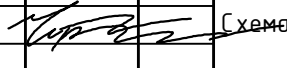

-  - выход здесь (левосторонний)
-  - направление движения к эвакуационному выходу
-  - выход здесь (правосторонний)
-  - пути перемещения МГН


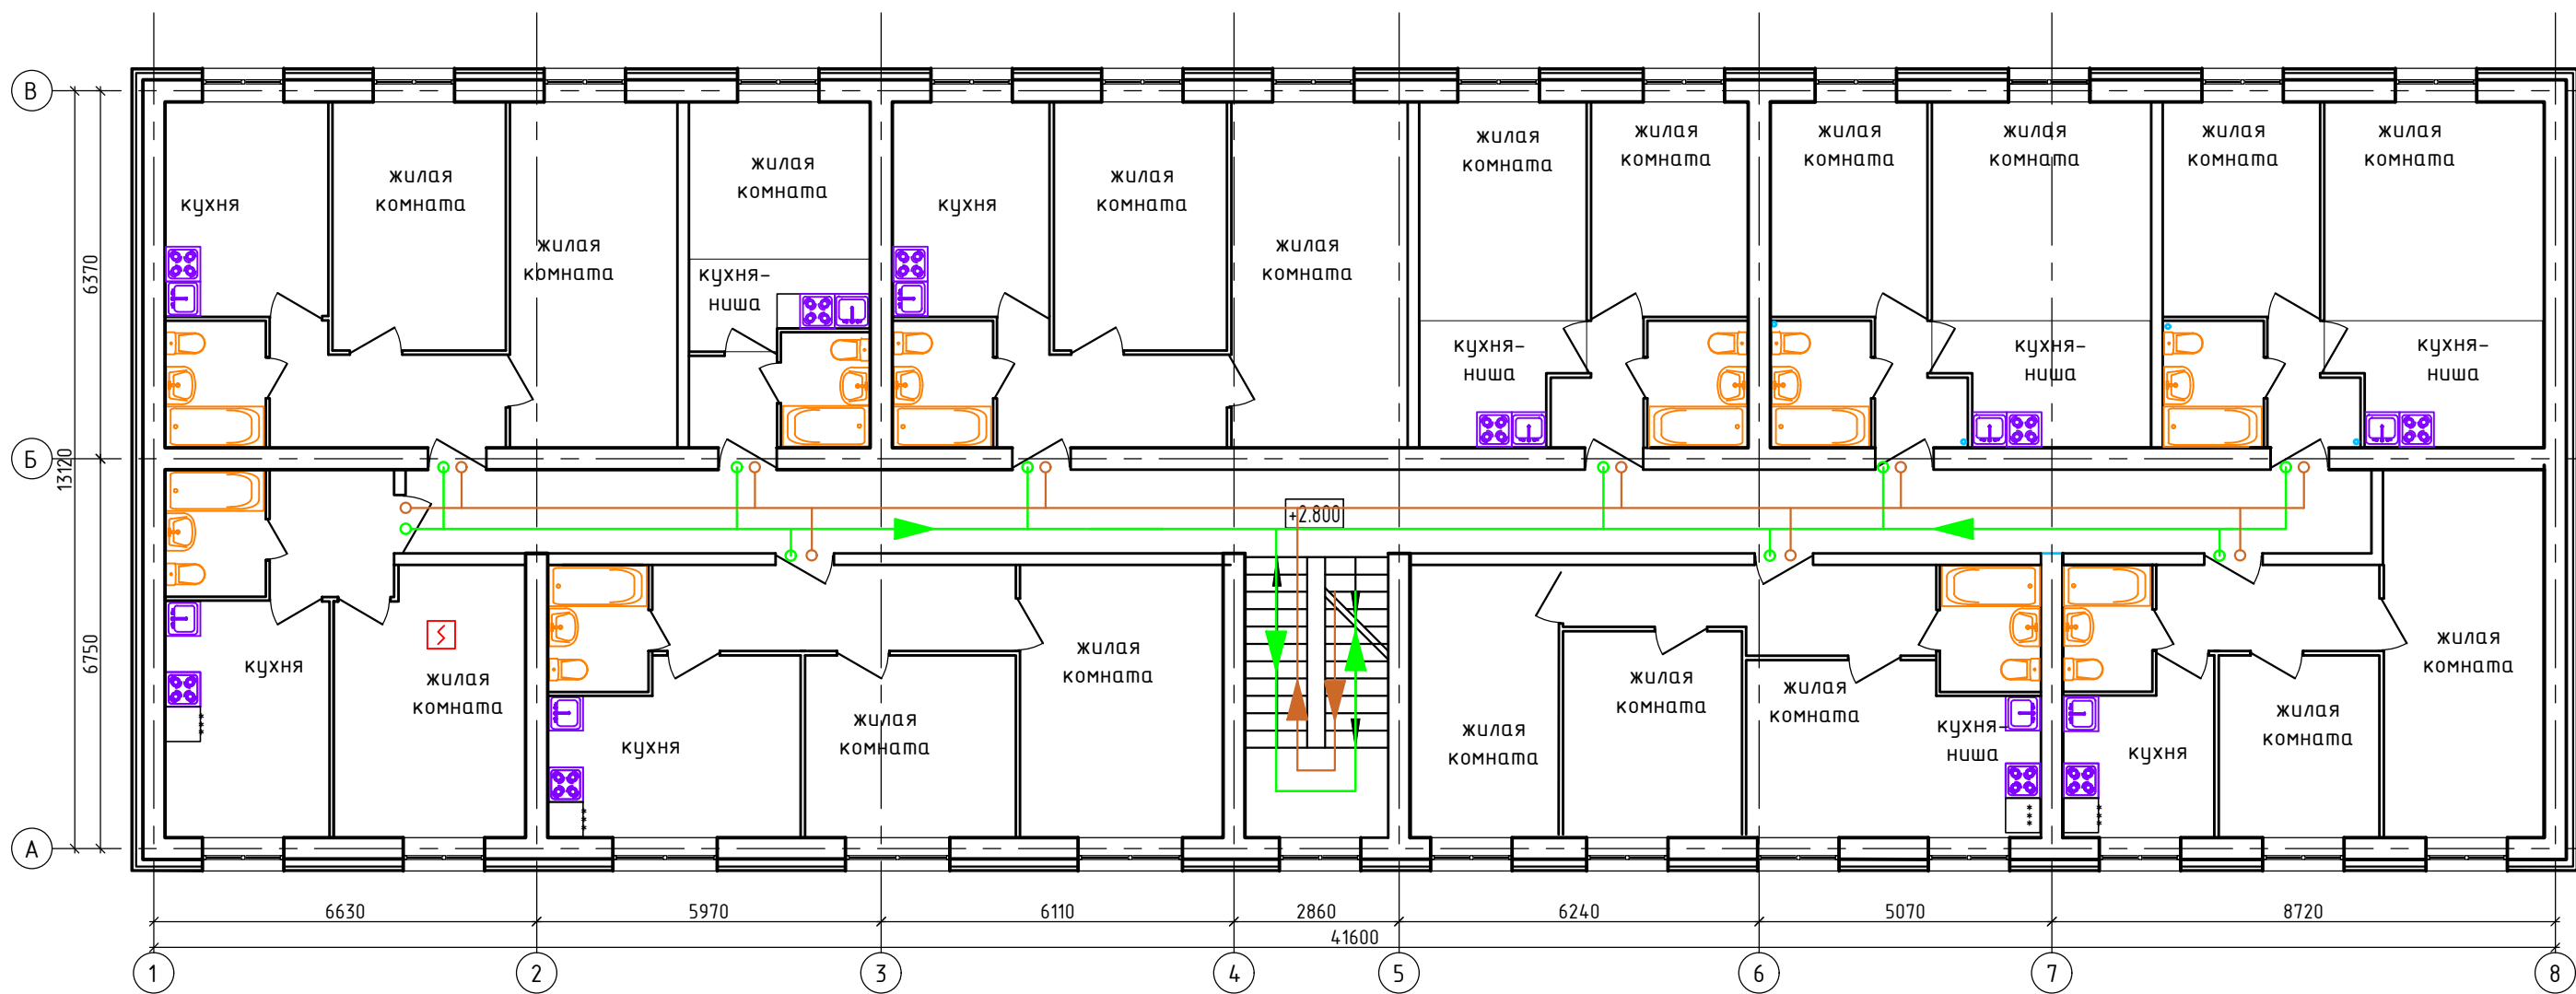
Строительство многоквартирного жилого здания, расположенного по адресу г. Луза ул. Рабочая, д. 39					
Изм.	Кол.уч.	Лист	№ док.	Подп.	Дата
ГИП		Черемискин			
Разраб.					
Провер.					
Н. контр.		Черемискин			
Утвердил					
				Схема путей перемещения и эвакуации МГН из помещений 1-го этаж	
		Стадия	Лист	Листов	
		П	2		
ООО "Универсалстрой"					

Взам. инв. N	
Подл. и дата	
Инв. N подл.	



Условные обозначения



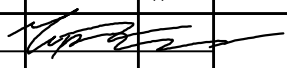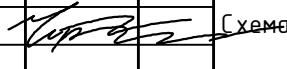

-  - выход здесь (левосторонний)
-  - направление движения к эвакуационному выходу
-  - выход здесь (правосторонний)
-  - пути перемещения МГН



Строительство многоквартирного жилого здания, расположенного по адресу г. Луза ул. Рабочая, д. 39					
Изм.	Кол.уч.	Лист	№ док.	Подп.	Дата
ГИП		Черемискин			
Разраб.					
Провер.					
Н. контр.		Черемискин			
Утвердил					
				Схема путей перемещения и эвакуации МГН из помещений 2-го этаж	
		Стадия	Лист	Листов	
		П	3		
ООО "Универсалстрой"					

Взам. инв. N	
Подл. и дата	
Инв. N подл.	



Условные обозначения

-  - выход здесь (левосторонний)
-  - направление движения к эвакуационному выходу
-  - выход здесь (правосторонний)
-  - пути перемещения МГН

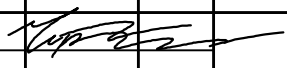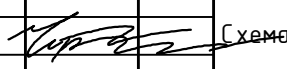Строительство многоквартирного жилого здания, расположенного по адресу г. Луза ул. Рабочая, д. 39					
Изм.	Кол.уч.	Лист	№ док.	Подп.	Дата
ГИП		Черемискин			
Разраб.					
Провер.					
Н. контр.		Черемискин			
Утвердил					
			Схема путей перемещения и эвакуации МГН из помещений 3-го этаж		
Стадия		Лист	Листов		
П		4			
ООО "Универсалстрой"					

Взам. инв. N

Подл. и дата

Инв. N подл.