




Условные обозначения:

-  - Пути подъезда к объекту пожарной техники
-  - Пути эвакуации
-  - Пожарный гидрант

Условные обозначения:




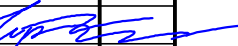
-  - Граница участка
-  - Участки озеленения
-  - Проезды с бетонным покрытием.
-  - Площадки для отдыха, спортивные
-  - Пешеходная зона


Согласовано

Взам. инб. N

Подп. и дата

Инб. N подл.

						УС - 18 - 003 - ПБ		
						Строительство многоквартирного жилого здания, расположенного по адресу г. Луза ул. Рабочая, д. 39		
1		зам.			07.18			
Изм.	Кол.уч.	Лист	№ док.	Подпись	Дата		Стадия	Лист
Разработал		Нестерова						
Проверил		Черемискин					П	1
Н.контр.		Черемискин						
ГИП						Ситуационный план земельного участка		ООО "Универсалстрой"

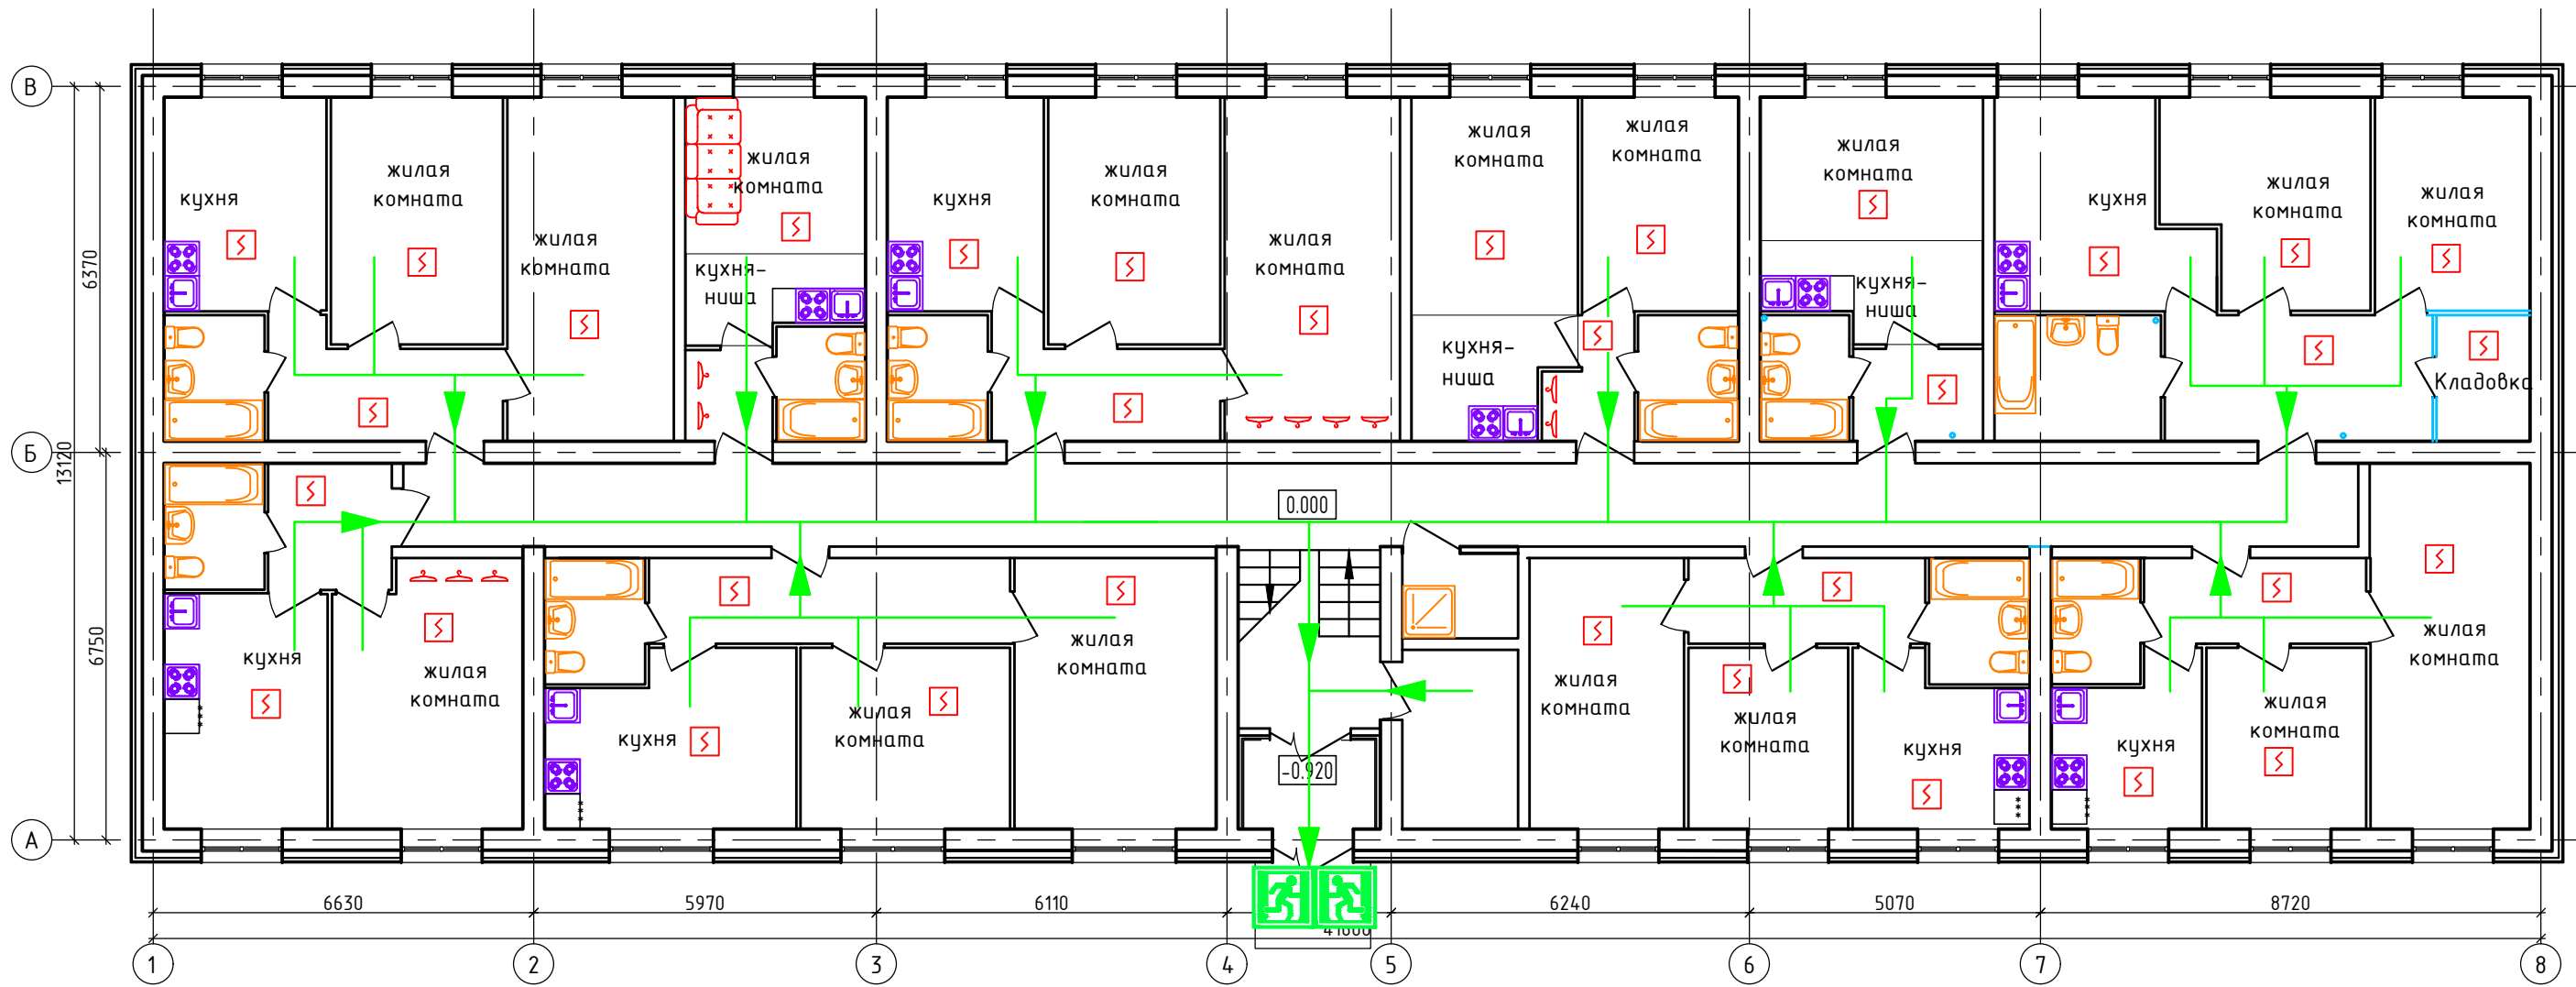

Условные обозначения



- выход здесь (левосторонний)



- направление движения к эвакуационному выходу




- выход здесь (правосторонний)



- автономный дымовой пожарный извещатель

Взам. инв. N	
Подл. и дата	
Инв. N подл.	

						УС-18-003-ПБ		
						Строительство многоквартирного жилого здания, расположенного по адресу г. Луза ул. Рабочая, д. 39		
2	зам.			<i>Смф</i>	07.18	Стадия	Лист	Листов
Изм.	Кол.уч.	Лист	N док.	Подп.	Дата	П	2	
Гип	Черемискин							
Разраб.	Черемискин							
Провер.								
Н. контр.								
Утвердил								
Схема эвакуации людей из помещений 1-го этаж						ООО "Универсалстрой"		

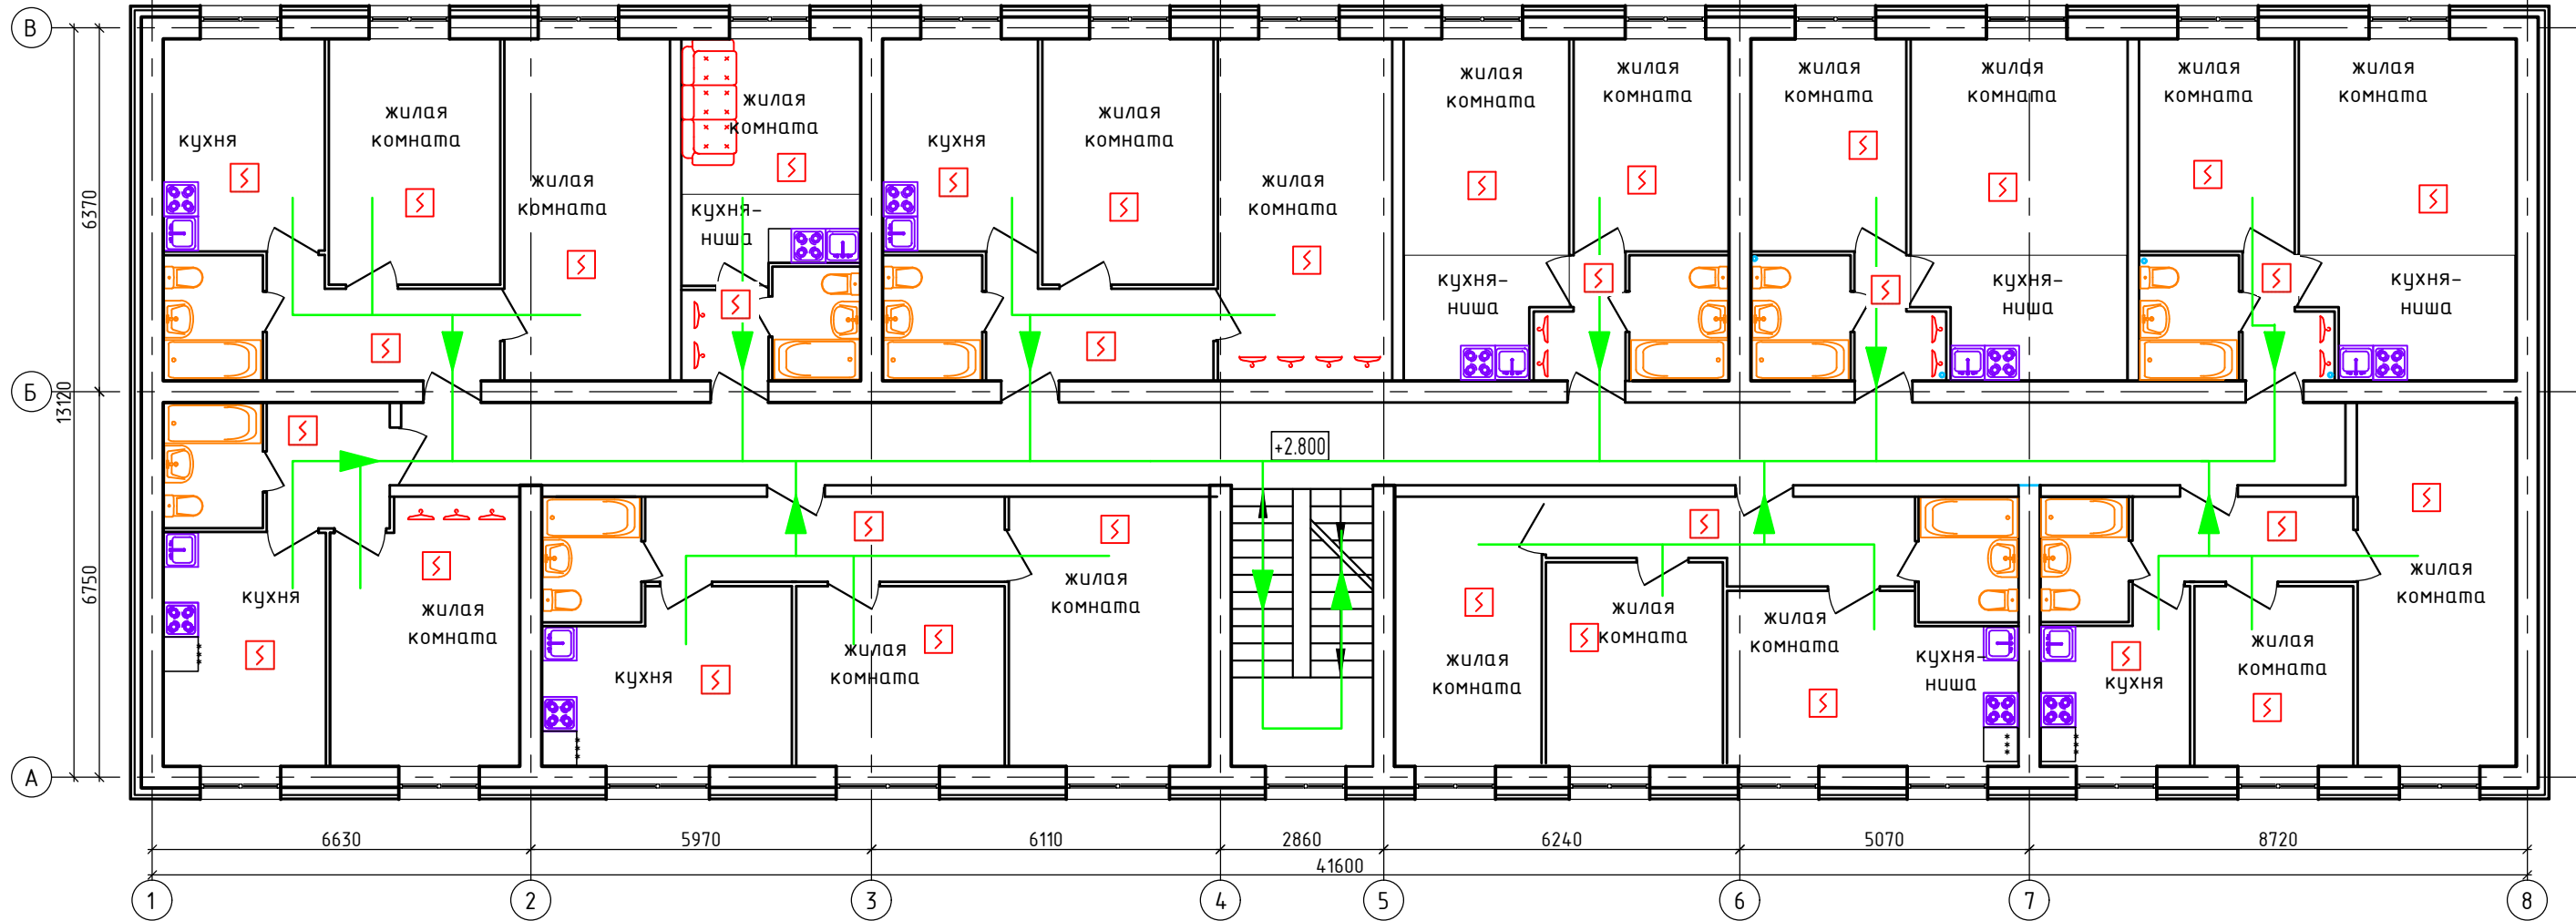

Условные обозначения



- выход здесь (левосторонний)



- направление движения к эвакуационному выходу



- выход здесь (правосторонний)




- автономный дымовой пожарный извещатель

Взам. инв. N  
Подл. и дата  
Инв. N подл.

2	зам.			<i>Смф</i>	07.18
Изм.	Кол.уч.	Лист	N док.	Подп.	Дата
ГИП	Черемискин			<i>Черемискин</i>	
Разраб.	Черемискин			<i>Черемискин</i>	
Провер.					
Н. контр.					
Утвердил					

УС-18-003-ПБ					
Строительство многоквартирного жилого здания, расположенного по адресу г. Луза ул. Рабочая, д. 39					
Изм.	Кол.уч.	Лист	N док.	Подп.	Дата
Гип	Черемискин			<i>Черемискин</i>	
Разраб.	Черемискин			<i>Черемискин</i>	
Провер.					
Н. контр.					
Утвердил					
Схема эвакуации людей из помещений 2-го этаж				Стадия	Лист
				П	3
				ООО "Универсалстрой"	

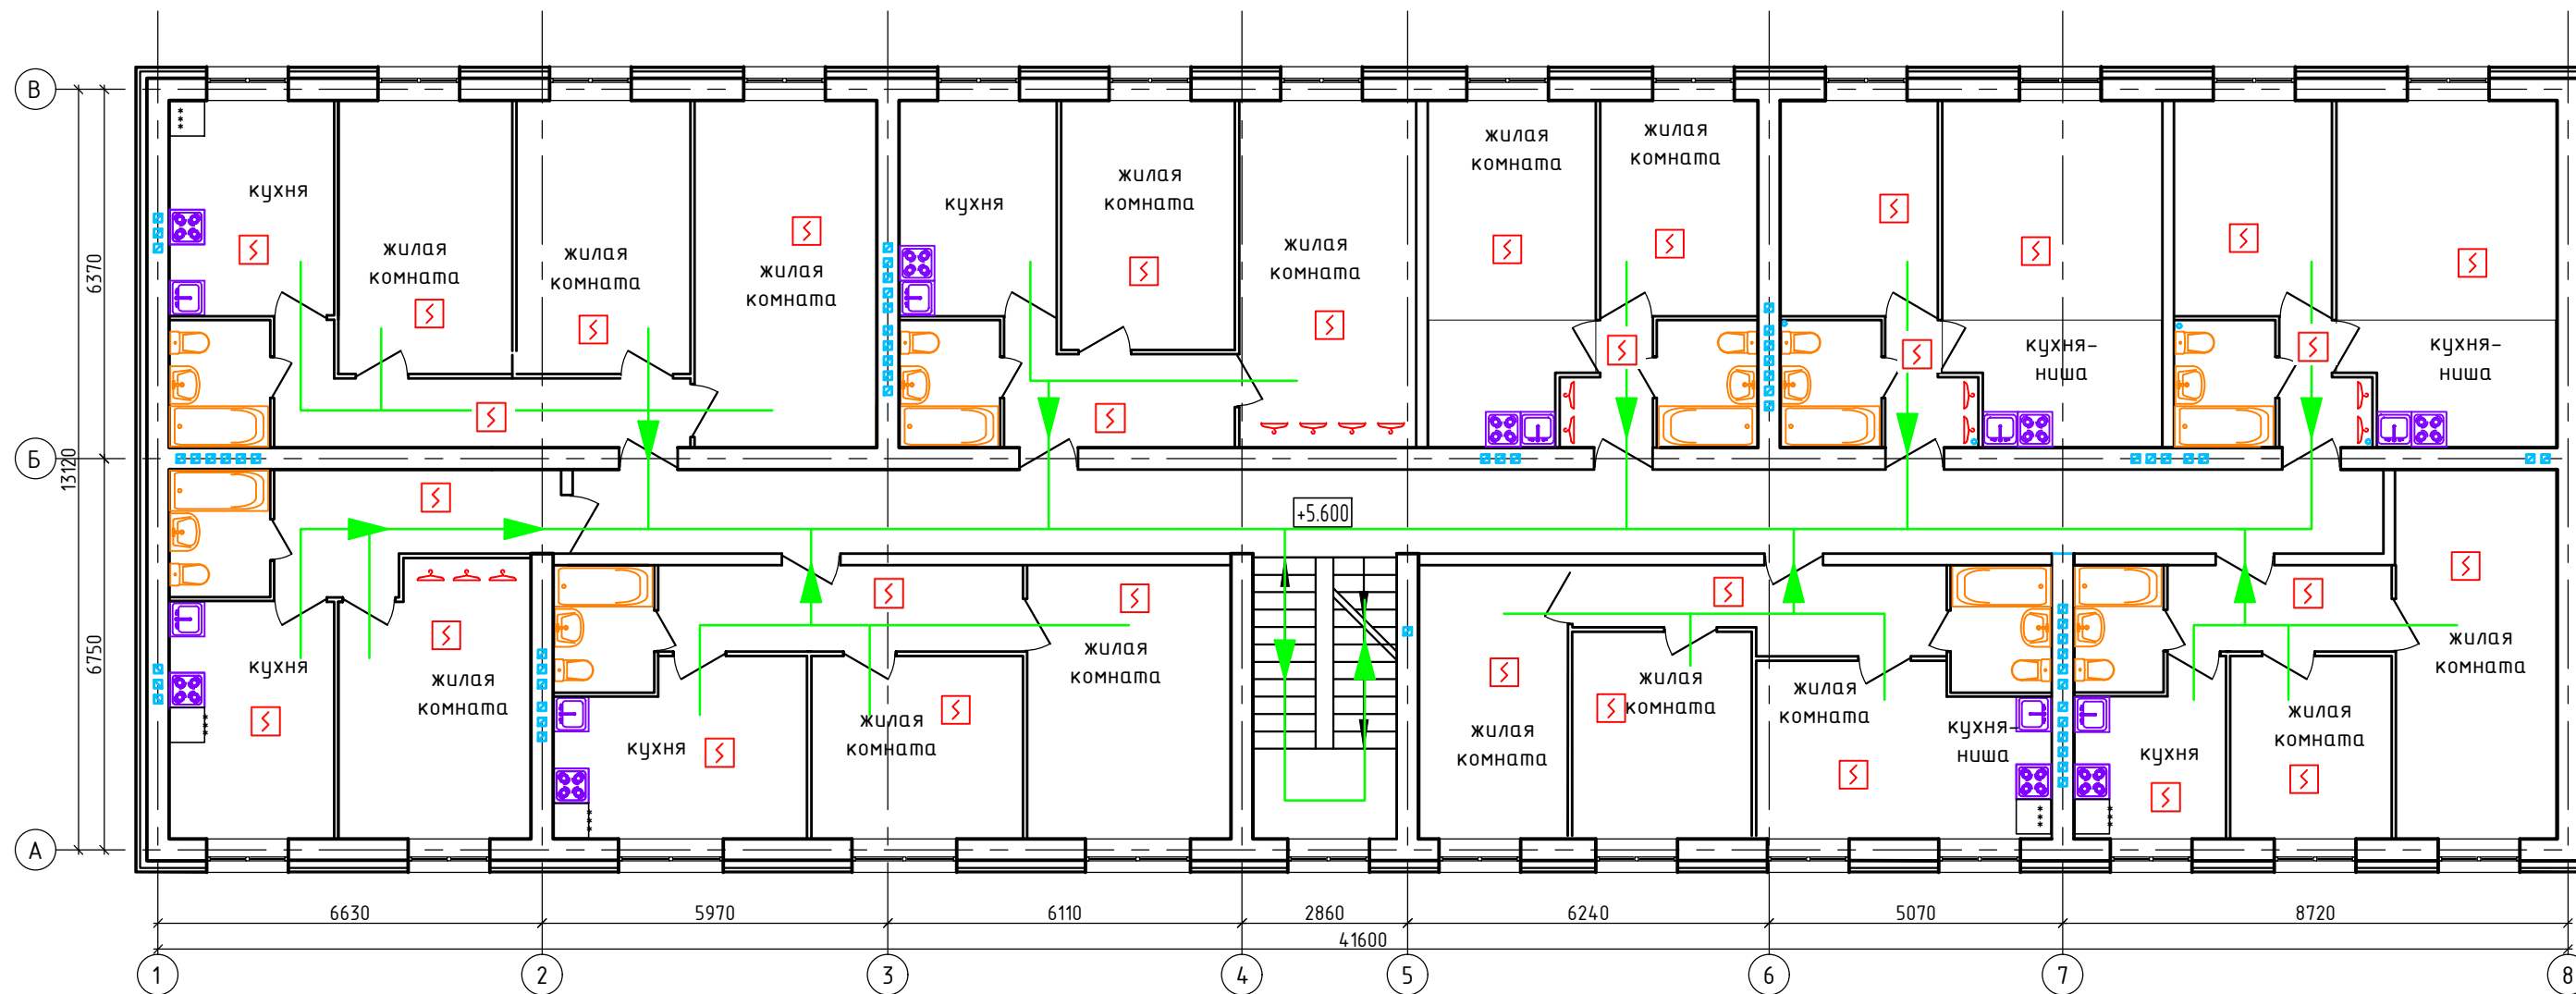

Условные обозначения



- выход здесь (левосторонний)



- направление движения к эвакуационному выходу



- выход здесь (правосторонний)



- автономный дымовой пожарный извещатель

Взам. инв. N	
Подл. и дата	
Инв. N подл.	

						УС - 18 - 003 - ПБ		
						Строительство многоквартирного жилого здания, расположенного по адресу г. Луза ул. Рабочая, д. 39		
2	зам.			<i>Смф</i>	07.18	Стадия	Лист	Листов
Изм.	Кол.уч.	Лист	N док.	Подп.	Дата	П	4	
ГИП	Черемискин			<i>Черемискин</i>				
Разраб.	Черемискин			<i>Черемискин</i>				
Провер.								
Н. контр.								
Утвердил								
Схема эвакуации людей из помещений 3-го этаж						ООО "Универсалстрой"		